

ΕΦΗΜΕΡΙΣ ΤΗΣ ΚΥΒΕΡΝΗΣΕΩΣ
ΤΗΣ ΕΛΛΗΝΙΚΗΣ ΔΗΜΟΚΡΑΤΙΑΣ

ΕΝ ΑΘΗΝΑΙΣ ΤΗ 29 ΝΟΕΜΒΡΙΟΥ 1979 | ΤΕΥΧΟΣ ΤΕΤΑΡΤΟΝ | ΑΡΙΘΜΟΣ ΦΥΛΛΟΥ 686

ΠΕΡΙΕΧΟΜΕΝΑ

ΑΠΑΛΛΟΤΡΙΩΣΕΙΣ

ΑΠΟΦΑΣΕΙΣ

Ἀριθ. Δ. 58046 (1)

Περὶ κηρύξεως ὡς ἀναδασωτέας ἐκχερσωθείσης δασικῆς ἐκτάσεως στὴν Κοινότητα Καναλίων, Ν. Μαγνησίας.

Ο ΝΟΜΑΡΧΗΣ ΜΑΓΝΗΣΙΑΣ

Ἔχοντας ὑπόψη:

1. Τὶς διατάξεις:

α) Τοῦ ἄρθρου 117 παρ. 3 τοῦ Συντάγματος.

β) Τῶν ἄρθρων 188–205 Ν.Δ. 86/1969 «περὶ Δασικοῦ Κώδικος».

γ) Τοῦ Ν.Δ. 532/70 «περὶ συμ/σεως τῶν διατάξεων περὶ διοικητικῆς ἀποκεντρώσεως».

δ) Τοῦ Β.Δ. 709/70 «περὶ καθορισμοῦ τῶν διατηρουμένων ὑπὲρ τοῦ Ὑπουργοῦ καὶ λοιπῶν περιφερειακῶν ἀρχῶν ἁρμοδιοτήτων τοῦ Ὑπουργείου Γεωργίας».

2. Τὶς 114812/2946/έγκ. 154/24.12.75 καὶ 217606/1610/13.6.1977 διευκρινιστικὲς ἀποφάσεις τοῦ Ὑπουργείου Γεωργίας.

3. Τὴν ἀναφορὰ τοῦ Δασαρχείου Βόλου ἀριθμ. 1077/1.10.1979 ποὺ προτείνει τὴν κήρυξη ὡς ἀναδασωτέα ἰδιωτικὴ δασικὴ ἔκταση 0,390 στρεμμάτων ποὺ ἐκχερσώθηκε παράνομα στὴ θέση Κοκκινόβραχος τῆς περιφερείας τῆς Κοινότητας Καναλίων ἀπὸ τὸν Ἀντώνιο Γ. Πολυχρονάκη κάτοικο Καναλίων τὴν 20.12.1978.

4. Τὴν ἀνάγκη τῆς ἀποκαταστάσεως τῆς βλαστήσεως ποὺ καταστράφηκε ἀπὸ τὴν ἐκχέρσωση μὲ φυσικὴ ἢ τεχνητὴ ἀναδάσωση, ἀποφασίζουμε:

Κηρύσσουμε ἀναδασωτέα τὴν ἀνωτέρω ἰδιωτικὴ δασικὴ ἔκταση ἐμβαδοῦ 0,390 στρεμμάτων ποὺ βρίσκεται στὴ θέση Κοκκινόβραχος τῆς διοικητικῆς περιφερείας τῆς Κοινότητας Καναλίων καὶ ποὺ φαίνεται στὸ συνημμένο σχεδιάγραμμα ὑπὸ στοιχεῖα Α,Β,Γ,Δ,Ε,Ζ καὶ Η,Θ,Ι,Κ γιὰ τὴν ἀποκατάσταση τῆς δασικῆς βλαστήσεως ποὺ καταστράφηκε ἀπὸ τὴν ἐκχέρσωση ποὺ ἔκανε ὁ ἀνωτέρω.

Ἡ ἔκταση αὐτὴ συνορεύει:

Ἀνατολικά: Μὲ ἀμυγδαλοπερίβολο Ἀντωνίου Πολυχρόνη.

Δυτικά: Μὲ ἀμυγδαλοπερίβολο Γεωργ. Καραδήμου.

Βόρεια: Μὲ ἀγρόκτημα Νικ. Καραγιώργου.

Νότια: Μὲ ἀγροτικὸ δρόμο.

Ἡ ἀπόφαση αὐτὴ νὰ δημοσιευθεῖ στὴν Ἐφημερίδα τῆς Κυβερνήσεως.

Βόλος, 5 Ὀκτωβρίου 1979

Ὁ Νομαρχῶν Δ/ντὴς
Κ. ΔΗΜΗΤΡΑΚΗΣ

ΤΟΠΟΓΡΑΦΙΚΟ ΔΙΑΓΡΑΜΜΑ

Εκχερσωθείσης ιδιωτικής δασικής εκτάσεως στη θέση Κοκκινόβραχος Καναλίων

ΚΛΙΜΑΞ 1:300

Εθεωρήθη
Βόλος 1-10-1979
Ο Δασάρχης Βόλου

Κ. Φαφούτης

Βόλος 1-10-1979
Ο Τεχνικός Δασ/ας
Κων/νος Χαβδούλης

Εθεωρήθη
Βόλος Δεκέμβριος 1979
Ο Δασάρχης Βόλου



Κων. Δημητράκης

ΠΟΛΕΟΔΟΜΙΑ

ΑΠΟΦΑΣΕΙΣ

'Αριθ. Δ.Π. 10894 (2)

Περὶ διορθώσεως ἀσυμφωνίας τοῦ ρυμοτομικοῦ σχεδίου Θεσ/νίκης στὴν Ο.Μ. 107 Α.

Ο ΝΟΜΑΡΧΗΣ ΘΕΣΣΑΛΟΝΙΚΗΣ

Ἔχοντας ὑπόψη:

1. Τὶς διατάξεις τοῦ ἀπὸ 18.10.75 Π.Δ/τος «περὶ τρόπου διορθώσεως ἀσυμφωνιῶν ὑφισταμένων μεταξὺ τοῦ ἐγκεκριμένου σχεδίου καὶ τοῦ ἐπὶ τοῦ ἐδάφους ἐφαρμοσθέντος τοιούτου», μὲ συνδυασμὸ μὲ τὸ ἄρ. 2 τοῦ ἀπὸ 10.5.58 Δ/τος (ΦΕΚ 98/27.6.58) «περὶ καταργήσεως Συμβουλίων καὶ Ἐπιτροπῶν παρὰ ταῖς Νομαρχίαις ἁρμοδιότητος τῶν Ὑπουργείων Συγκοινωνιῶν καὶ Δημ. Ἔργων καὶ Ἐσωτερικῶν».

2. Τὸ ἀπὸ 7.4.70 (ΦΕΚ 96Δ'/14.5.70) Διάταγμα ρυμοτομίας τῆς ὑπόψη περιοχῆς.

3. Τὴ γνώμη τοῦ Δήμου Θεσ/νίκης, ποὺ διατυπώθηκε στὴν 762/1978 ἀπόφαση τοῦ Δημ. Συμβουλίου.

4. Τὸ ἀπὸ 20.2.79 ὑπηρεσιακὸ σημείωμα τοῦ ἁρμόδιου ἐπὶ τῆς ἐφαρμογῆς τοῦ ρυμοτ. σχεδίου τμήματος τῆς Δ/νσεως Πολ/μίας Θεσ/νίκης, μὲ τὸ ὁποῖο ἐξακριβώνεται ἡ ἀσυμφωνία.

4. Τὴν ἀπὸ 25.7.79 εἰσήγηση τοῦ τμήματος Πολ/κῶν Μελετῶν τῆς Δ/νσεως Πολ/μίας, μὲ τὴν ὁποία προτείνεται ἡ διόρθωση ἀσυμφωνίας τοῦ ρυμοτομικοῦ σχεδίου στὴ θέση τῆς οἰκοδομικῆς γραμμῆς τῆς ΟΜ 107 Α, μεταξὺ τῶν πινακίδων 152 καὶ 153 τοῦ ἀπὸ 7.4.70 Δ/τος, γιὰ τοὺς λόγους ποὺ ἀναφέρονται σ' αὐτήν.


5. Τὴν 516/23.8.79 πράξη γνωμοδοτήσεως τοῦ Νομαρχιακοῦ Συμβουλίου Δημ. Ἔργων, ἀποφασίζουμε:

1. Ἐγκρίνουμε τὴ διόρθωση τῆς ἀσυμφωνίας ποὺ διαπιστώθηκε στὴ θέση τῆς οἰκοδομικῆς γραμμῆς τῆς Ο.Μ.107 Α (πρὸς τὴν πλευρὰ τῆς Ο.Μ. 107 Δ') μεταξὺ τῶν πινακίδων 152 καὶ 153 τοῦ ἀπὸ 7.4.70 Δ/τος (ΦΕΚ 96 Δ'/70), ὅπως φαίνεται στὸ διάγραμμα ποὺ συνοδεύει τὴν ἀπὸ 25.7.79 εἰσήγηση τῆς Δ/νσεως Πολ/μίας, καὶ τὴν 516/79 πράξη τοῦ Νομαρχιακοῦ Σ.Δ.Ε.

Ἡ ἀπόφαση αὐτὴ νὰ δημοσιευθεῖ στὴν Ἐφημερίδα τῆς Κυβερνήσεως.

Θεσσαλονίκη, 4 Ὀκτωβρίου 1979

Ὁ Νομαρχῶν
Γ. ΚΕΦΑΛΑΣ

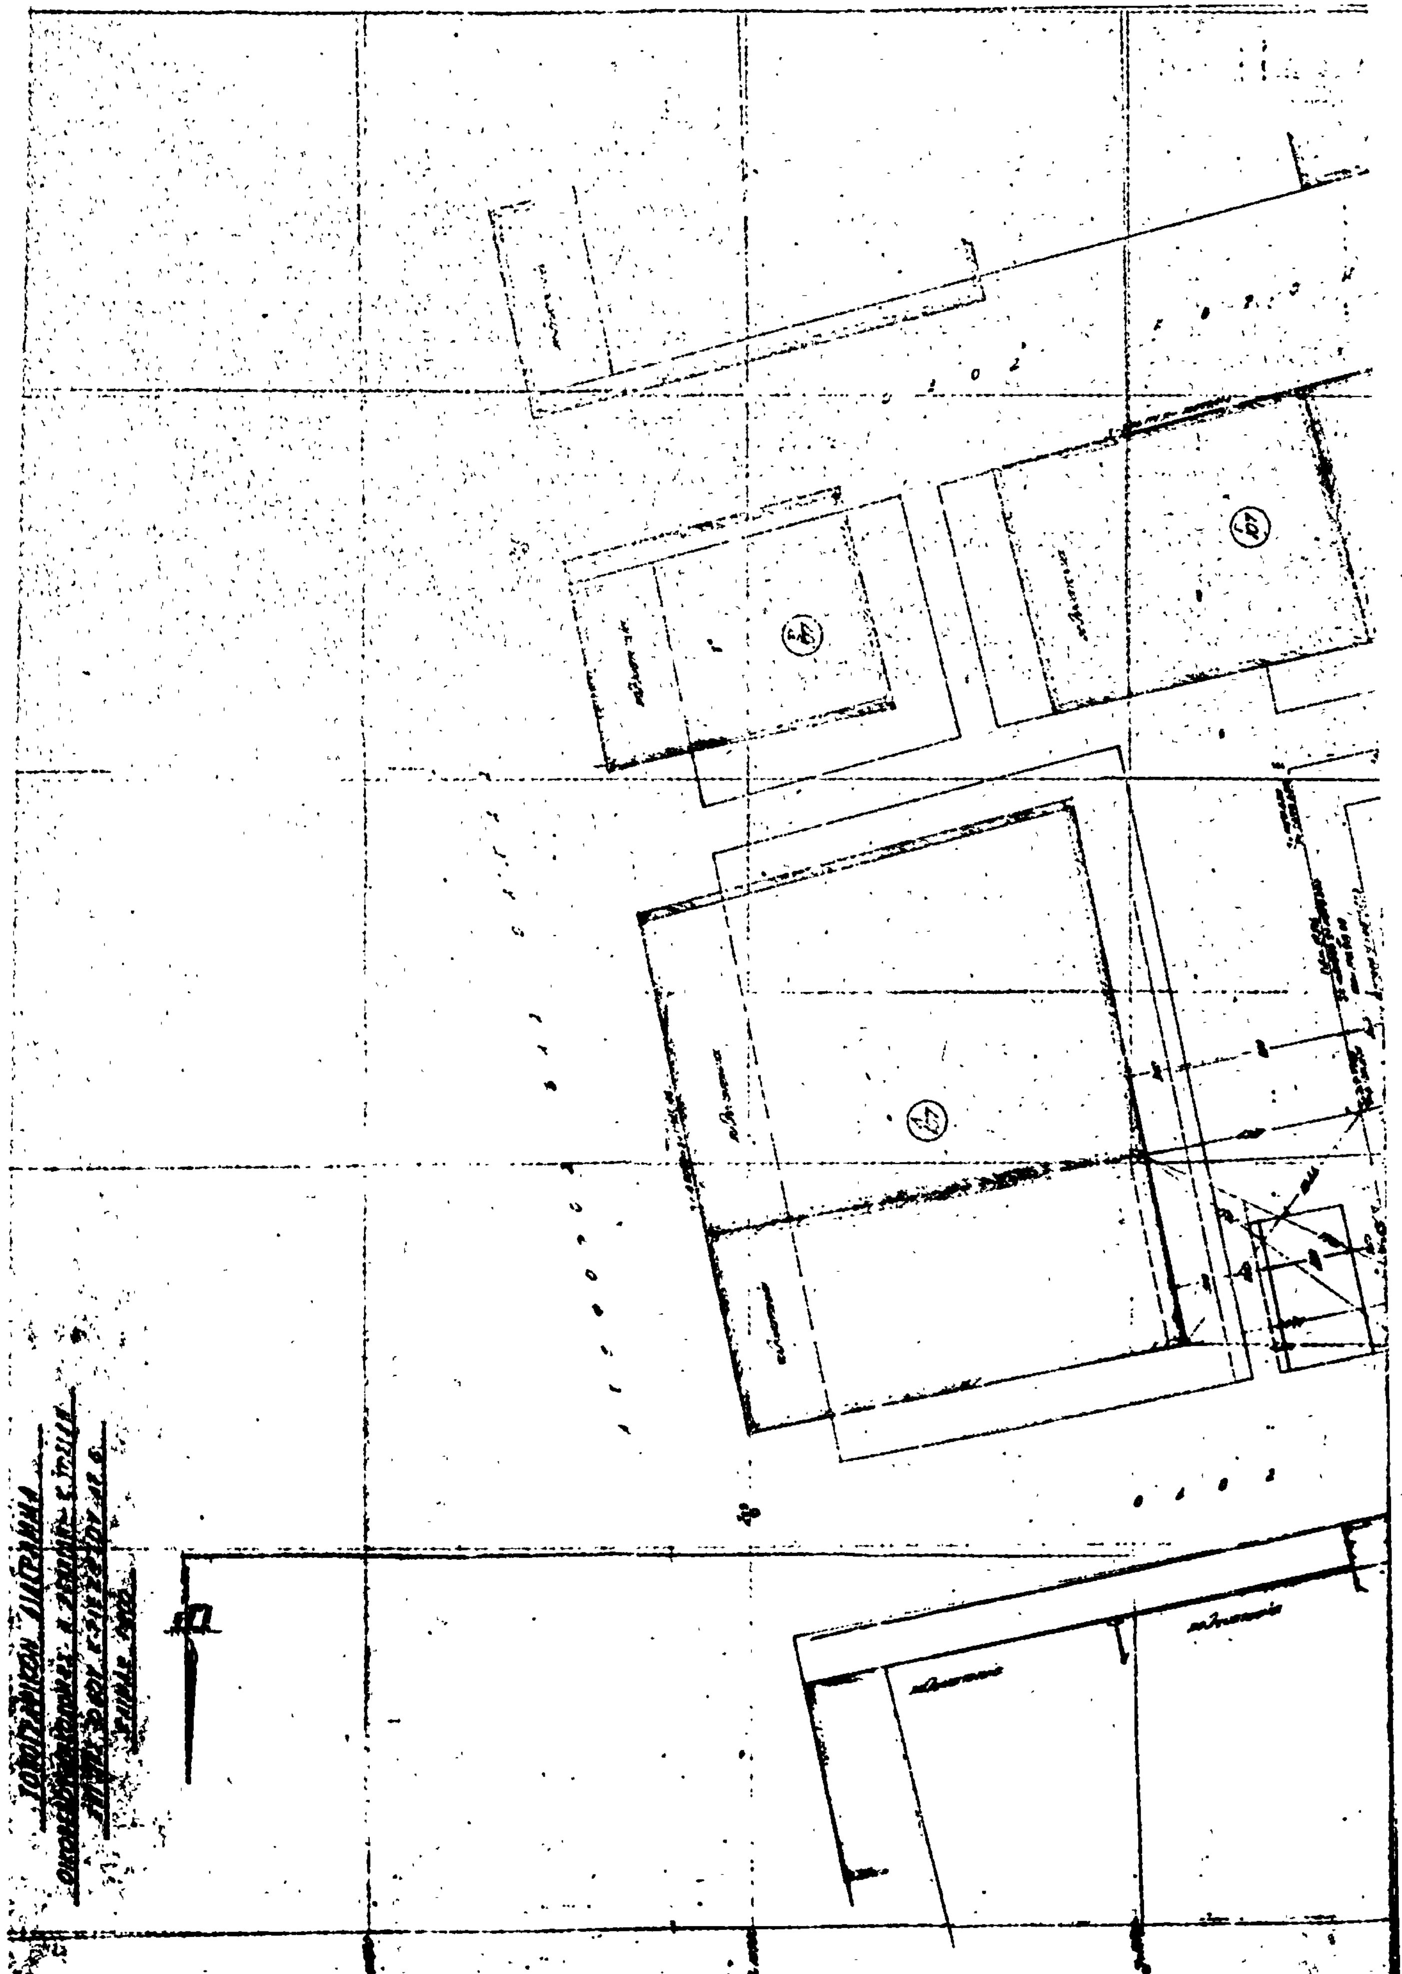

'Αριθ. 6179 (5066/78) (3)

Περὶ χαρακτηρισμοῦ χώρου γιὰ ἀνέγερση Α' Δημοτικοῦ Σχολείου 'Εδέσσης, στὸ Ν. Πέλλης.

Ο ΝΟΜΑΡΧΗΣ ΠΕΛΛΗΣ

Ἔχοντας ὑπόψη:

1. Τὶς διατάξεις τοῦ ἀπὸ 17.7.1923 Ν.Δ/τος «περὶ σχεδίων πόλεων κ.λ.π.», ὅπως τροποποιήθηκαν καὶ συμπληρώθηκαν μεταγενέστερα.

2. Τὶς διατάξεις τῶν ἄρθρων 18, 19, 20, 21 καὶ 22 τοῦ ΙΙ Κεφαλαίου τοῦ ἀπὸ 3.4.1929 Δ/τος «περὶ Γενικοῦ Οἰκοδομικοῦ Κανονισμοῦ τοῦ Κράτους», ὅπως τροποποιήθηκαν καὶ συμπληρώθηκαν μεταγενέστερα.

3. Τὸ ἐγκεκριμένο σχέδιο πόλεως 'Εδέσσης, ποὺ ἐγκρίθηκε μὲ τὸ ἀπὸ 25.6.1928 Δ/γμα.

4. Τὶς διατάξεις τῆς παρ. 2 ἄρθρο 4 τοῦ Ν. 622/77 «περὶ εἰσπράξεως ὑπὸ τοῦ Δημοσίου Ταμείου τῶν γιὰ τὴν ἔκδοση οἰκοδομικῶν ἀδειῶν καταβαλλομένων φόρων, τελῶν, εἰσφορῶν, κρατήσεων καὶ ρυθμίσεως συναφῶν θεμάτων» ὡς καὶ τὴν 829/26.1.78 Διαταγὴ τοῦ ΥΠ. Δημ. Ἔργων ποὺ διευκρινίζει τὴν παραπάνω παράγραφο.

5. Τὶς διατάξεις τοῦ 8/9.6.73 Ν.Δ/τος «περὶ Γενικοῦ Οἰκοδομικοῦ Κανονισμοῦ, καὶ ἀφοῦ εἴδαμε:

1. Τὴν 75/1978 ἀπόφαση τοῦ Δημοτικοῦ Συμβουλίου 'Εδέσσης, μὲ τὴν ὁποία ἀποφάσισε τὸ χαρακτηρισμὸ τοῦ 131 Ο.Τ. τῆς πόλεως 'Εδέσσης, σὲ χῶρο ἀνεγέρσεως Α' Δημοτικοῦ Σχολείου.

2. Τὴν 87/25.7.1979 πράξη γνωμοδοτήσεως τοῦ Ν.Σ. Δ.Ε.Ν. Πέλλης, μὲ τὴν ὁποία, ὁμόφωνα, γνωμοδοτεῖ ὑπὲρ τοῦ χαρακτηρισμοῦ τοῦ 131 Ο.Τ. τῆς πόλεως 'Εδέσσης, σὲ χῶρο ἀνεγέρσεως τοῦ Α' Δημοτικοῦ Σχολείου, ἀποφασίζουμε:

'Εγκρίνουμε τὴν τροποποίηση τοῦ ἐγκεκριμένου ρυμοτομικοῦ σχεδίου τῆς πόλεως 'Εδέσσης στὸ 131 Ο.Τ. καὶ συγκεκριμένα τὸν χαρακτηρισμὸ τοῦ παραπάνω Ο.Τ. σὲ χῶρο γιὰ ἀνέγερση τοῦ διδακτηρίου τοῦ Α. Δημοτικοῦ Σχολείου 'Εδέσσης, ὅπως φαίνεται καὶ στὸ συνημμένο τοπογραφικὸ διάγραμμα μὲ κλίμ. 1 : 500, θεωρημένο ἀπὸ τὸν Προϊστάμενο Δ.Τ.Υ.Ν. Πέλλης.

Ἡ ἀπόφαση αὐτὴ νὰ δημοσιευθεῖ στὴν Ἐφημερίδα τῆς Κυβερνήσεως.

Ἔδεσσα, 22 'Οκτωβρίου 1979

Ὁ Νομάρχης
ΝΙΚΟΛΑΟΣ ΜΠΑΛΚΙΖΑΣ

ΕΔΕΣΣΑ

1:500

ΤΡΟΠΟΠΟΙΗΣΗ ΣΧΕΔΙΟΥ ΠΟΛΕΩΣ.
ΧΑΡΑΚΤΗΡΙΣΜΟΥ ΧΩΡΟΥ ΓΙΑ ΤΗΝ ΑΝΕΓΕΡΣΗ
ΤΟΥ Α ΔΗΜΟΤΙΚΟΥ ΣΧΟΛΕΙΟΥ

Ο.Τ. 136
Ο.Τ. 130
Β
Α
Ο.Τ. 127
Ο.Τ. 131
Ο.Τ. 132
ΧΩΡΟΣ Α' ΔΗΜΟΤ. ΣΧΟΛΕΙΟΥ
Ε=1393.00 μ2
Γ
Δ
Ε

ΑΡΙΘΜΟΣ ΠΡΑΞΕΩΣ 87/25.7.79
ΣΥΝΟΔΕΥΕΙ ΤΗΝ 6179/22.10.79
ΑΠΟΦΑΣΗ ΝΟΜΑΡΧΟΥ ΠΕΛΛΗΣ
«ΠΕΡΙ ΧΑΡΑΚΤΗΡΙΣΜΟΥ ΧΩΡΟΥ
ΓΙΑ ΑΝΕΓΕΡΣΗ Α' ΔΗΜΟΤΙΚΟΥ
ΣΧΟΛΕΙΟΥ ΕΔΕΣΣΗΣ»

ΕΔΕΣΣΑ 22.10.79

Ο ΣΥΝΤΑΞΑΣ
ΒΑΣΙΛΕΙΟΣ ΙΑΤΡΙΔΗΣ
ΑΡΧΙΤΕΚΤΩΝ ΜΗΧΑΝΙΚΟΣ



Ο ΠΡΟΪΣΤΑΜΕΝΟΣ ΟΥΠ ΠΕΛΛΗΣ
ΛΟΥΚΑΣ ΝΤΕΡΕΚΑΣ

Η ΓΕΝΙΚΗ ΔΙΕΥΘΥΝΣΗ ΤΟΥ ΕΘΝΙΚΟΥ ΤΥΠΟΓΡΑΦΕΙΟΥ

ΓΝΩΣΤΟΠΟΙΕΙ ΟΤΙ:

Ἡ ἐτήσια συνδρομὴ τῆς Ἐφημερίδας τῆς Κυβερνήσεως, ἡ τιμὴ τῶν φύλλων της ποὺ πουλιοῦνται τμηματικὰ καὶ τὰ τέλη δημοσιεύσεων στὴν Ἐφημερίδα τῆς Κυβερνήσεως, καθορίσθηκαν ἀπὸ 1 Ἰανουαρίου 1979 ὡς ἀκολούθως:

Α' ΕΤΗΣΙΕΣ ΣΥΝΔΡΟΜΕΣ

1. Γιὰ τὸ Τεῦχος Α'	Δραχ.	600
2. » » » Β'	»	700
3. » » Γ'	»	500
4. » » Δ'	»	1.000
5. » » Νομικῶν Προσώπων Δ.Δ. κ.λπ.	»	500
6. » » Παράρτημα	»	300
7. » » » Ἀνωνύμων Ἑταιρειῶν κ.λπ.	»	3.000
8. » » Δελτίο Ἐμπορικῆς καὶ Βιομηχανικῆς Ἰδιοκτησίας	»	200
9. Γιὰ ὅλα τὰ τεύχη καὶ τὸ Δ.Ε.Β.Ι.	»	6.000

Οἱ Δῆμοι καὶ οἱ Κοινότητες τοῦ Κράτους καταβάλλουν τὸ 1/2 τῶν ἀνωτέρω συνδρομῶν.

Ὑπὲρ τοῦ Ταμείου Ἀλληλοβοηθείας Προσωπικοῦ τοῦ Ἐθνικοῦ Τυπογραφείου (ΤΑΠΕΤ) ἀναλογοῦν τὰ ἑξῆς ποσά:

1. Γιὰ τὸ Τεῦχος Α'	Δραχ.	30
2. » » » Β'	»	35
3. » » » Γ'	»	25
4. » » » Δ'	»	50
5. » » » Νομικῶν Προσώπων Δημοσίου Δικαίου κ.λπ.	»	25
6. » » » Παράρτημα	»	15
7. » » » Ἀνωνύμων Ἑταιρειῶν κ.λπ.	»	150
8. » » Δελτίο Ἐμπ. καὶ Βιομ. Ἰδιοκτησίας	»	10
9. Γιὰ ὅλα τὰ τεύχη	»	300

Β'. ΤΙΜΗ ΦΥΛΛΩΝ

Η τιμὴ πωλήσεως κάθε φύλλου, μέχρις 8 σελ., εἶναι 3 δρχ., ἀπὸ 9 ὡς 40 σελ. 8 δρχ., ἀπὸ 41 ὡς 80 σελ. 15 δρχ., ἀπὸ 81 σελ. καὶ ἄνω ἡ τιμὴ πωλήσεως κάθε φύλλου προσαυξάνεται κατὰ 15 δρχ. ἀνὰ 80 σελίδες.

Γ'. ΤΕΛΗ ΔΗΜΟΣΙΕΥΣΕΩΝ

Ι. Στὸ τεῦχος Ἀνωνύμων Ἑταιρειῶν καὶ Ἑταιρειῶν Περιωρισμένης Εὐθύνης:

Α' Δημοσιεύματα Ἀνωνύμων Ἑταιρειῶν:

1. Τῶν δικαστικῶν πράξεων	Δραχ.	400
2. Τῶν καταστατικῶν Ἀνωνύμων Ἑταιρειῶν	»	10.000
3. Τῶν τροποποιήσεων τῶν καταστατικῶν τῶν Ἀνωνύμων Ἑταιρειῶν	»	2.000
4. Τῶν ἀνακοινώσεων καὶ προσκλήσεων σὲ γενικὲς συνελεύσεις, τῶν κατὰ τὸ ἄρθρο 32 τοῦ Ν. 3221/24 γνωστοποιήσεων, τῶν ἀνακοινώσεων, ποὺ προβλέπονται ἀπὸ τὸ ἄρθρο 59 παρ. 3 τοῦ Ν.Δ. 400/70 «περὶ Ἀλλοδαπῶν Ἀσφαλιστικῶν Ἑταιρειῶν» καὶ τῶν ἀποφάσεων τοῦ Διοικητικοῦ Συμβουλίου τοῦ ΕΛΤΑ, ποὺ ἀναφέρονται σὲ προσωρινὲς διατάξεις		1.000
5. Τῶν ἰσολογισμῶν τῶν Ἀνωνύμων Ἑταιρειῶν	»	4.000
6. Τῶν συνοπτικῶν μηνιαίων καταστάσεων τῶν Τραπεζικῶν Ἑταιρειῶν	»	1.000
7. Τῶν ἀποφάσεων «περὶ ἐγκρίσεως τιμολογίων τῶν Ἀσφαλιστικῶν Ἑταιρειῶν»	»	600
8. Τῶν ὑπουργικῶν ἀποφάσεων «περὶ παροχῆς ἀδείας ἐπεκτάσεως τῶν ἐργασιῶν Ἀσφαλιστικῶν Ἑταιρειῶν», τῶν ἐκθέσεων περιουσιακῶν στοιχείων Ἀνωνύμων Ἑταιρειῶν γενικά, καὶ τῶν ἀποφάσεων τοῦ Δ.Σ. τοῦ ΕΛΤΑ, μὲ τὶς ὁποῖες ἐγκρίνονται καὶ δημοσιεύονται οἱ κανονισμοὶ αὐτοῦ	»	4.000
9. Τῶν ἀποφάσεων «περὶ παροχῆς πληρεξουσιότητος πρὸς ἀντιπροσώπευσιν ἐν Ἑλλάδι ἀλλοδαπῶν Ἑταιρειῶν» καὶ τῶν ἀποφάσεων «περὶ μεταβιβάσεως τοῦ χαρτοφυλακίου Ἀσφαλιστικῶν Ἑταιρειῶν κατὰ τὸ ἄρθρον 59 παρ. 1 τοῦ Ν.Δ. 400/70»	»	2.000
10. Τῶν ἀποφάσεων «περὶ συγχωνεύσεως Ἀνωνύμων Ἑταιρειῶν»	»	10.000
11. Τῶν ἀποφάσεων τῆς Ἐπιτροπῆς τοῦ Χρηματιστηρίου «περὶ εἰσαγωγῆς χρεωγράφων εἰς τὸ Χρηματιστήριον πρὸς διαπραγμάτευσιν, συμφώνως πρὸς τὰς διατάξεις τοῦ ἄρθρου 2 παρ. 3 Α.Ν. 148/67»	Δραχ.	1.000
12. Τῶν ἀποφάσεων τῆς Ἐπιτροπῆς κεφαλαιαγορᾶς «περὶ διαγραφῆς χρεωγράφων ἐκ τοῦ Χρηματιστηρίου, συμφώνως πρὸς τὰς διατάξεις τοῦ ἄρθρου 2 παρ. 4 Α.Ν. 148/1967»	»	1.000

Β'. Δημοσιεύματα Ἑταιρειῶν Περιωρισμένης Εὐθύνης:

1. Τῶν καταστατικῶν	»	1.000
2. Τῶν τροποποιήσεων τῶν καταστατικῶν	»	400
3. Τῶν ἀνακοινώσεων καὶ προσκλήσεων	»	200
4. Τῶν ἰσολογισμῶν	»	1.000
5. Τῶν ἐκθέσεων ἐκτιμήσεως περιουσιακῶν στοιχείων	»	1.000

Γ'. Δημοσιεύματα Ἀλληλασφαλιστικῶν Συνεταιρισμῶν - Ἀλληλασφαλιστικῶν Ταμείων καὶ Φιλανθρωπικῶν Σωματείων:

1. Τῶν ὑπουργικῶν ἀποφάσεων «περὶ χορηγήσεως ἀδείας λειτουργίας Ἀλληλασφαλιστικῶν Συνεταιρισμῶν - Ἀλληλασφαλιστικῶν Ταμείων»	»	1.000
2. Τῶν Ἰσολογισμῶν τῶν ἀνωτέρω Συνεταιρισμῶν, Ταμείων καὶ Σωματείων	»	1.000
II. Στὸ Τέταρτο τεῦχος τῶν δικαστικῶν πράξεων, προσκλήσεων καὶ λοιπῶν δημοσιεύσεων	»	400

Τὸ ποσοστὸ ἐπὶ τῶν τελῶν δημοσιεύσεων στὸ Τεῦχος Ἀνωνύμων Ἑταιρειῶν καὶ Ἑταιρειῶν Περιωρισμένης Εὐθύνης, ποὺ πρέπει νὰ καταβάλλεται ὑπὲρ τοῦ Ταμείου Ἀλληλοβοηθείας Προσωπικοῦ Ἐθνικοῦ Τυπογραφείου (ΤΑΠΕΤ), ὁρίσθηκε γενικὰ σὲ 5 ο/ο.

Δ'. ΚΑΤΑΒΟΛΗ ΣΥΝΔΡΟΜΩΝ - ΤΕΛΩΝ ΔΗΜΟΣΙΕΥΣΕΩΝ ΚΑΙ ΠΟΣΟΣΤΩΝ Τ.Α.Π.Ε.Τ.

1. Οἱ συνδρομὲς τοῦ ἐσωτερικοῦ καὶ τὰ τέλη δημοσιεύσεων προκαταβάλλονται στὰ Δημόσια Ταμεῖα ἔναντι ἀποδεικτικοῦ εἰσπράξεως, τὸ ὁποῖο φροντίζει ὁ ἐνδιαφερόμενος νὰ τὸ στείλει στὴ Γενικὴ Δ/νση τοῦ Ἐθνικοῦ Τυπογραφείου.

2. Οἱ συνδρομὲς τοῦ ἐξωτερικοῦ εἶναι δυνατὸ νὰ στέλνονται καὶ σὲ ἀνάλογο συνάλλαγμα μὲ ἐπιταγὴ ἐπ' ὀνόματι τοῦ Διευθυντῆ τῶν Διοικητικῶν καὶ Οἰκονομικῶν Ὑποθέσεων τοῦ Ἐθνικοῦ Τυπογραφείου.

3. Τὸ ὑπὲρ τοῦ ΤΑΠΕΤ ποσοστὸ ἐπὶ τῶν ἀνωτέρω συνδρομῶν καὶ τελῶν δημοσιεύσεων καταβάλλεται ὡς ἑξῆς:

α) στὴν Ἀθήνα: στὸ Ταμεῖο τοῦ ΤΑΠΕΤ (Κατάστημα Ἐθνικοῦ Τυπογραφείου),

β) στὶς ὑπόλοιπες πόλεις τοῦ Κράτους: στὰ Δημόσια Ταμεῖα καὶ ἀποδίδεται στὸ ΤΑΠΕΤ σύμφωνα μὲ τὶς 192378/3639/1947(RONEO 185) καὶ 178048/5321/31.7.65 (RONEO 139) ἐγκύκλιες διαταγὲς τοῦ Γ.Λ.Κ.,

γ) στὶς περιπτώσεις συνδρομῶν ἐξωτερικοῦ: ὅταν ἡ ἀποστολή τους γίνεται μὲ ἐπιταγή, μαζὶ μὲ αὐτὴ στέλνεται καὶ τὸ ὑπὲρ τοῦ ΤΑΠΕΤ ποσοστό.

Ὁ Γενικὸς Διευθυντὴς
ΑΘΑΝ. ΠΑΝ. ΣΠΗΛΙΟΠΟΥΛΟΣ